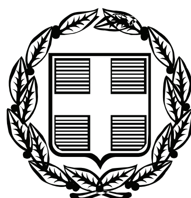


ΕΦΗΜΕΡΙΣ ΤΗΣ ΚΥΒΕΡΝΗΣΕΩΣ

ΤΗΣ ΕΛΛΗΝΙΚΗΣ ΔΗΜΟΚΡΑΤΙΑΣ

ΤΕΥΧΟΣ ΤΕΤΑΡΤΟ **Αρ. Φύλλου 626**

18 Νοεμβρίου 2010

ΠΕΡΙΕΧΟΜΕΝΑ

ΑΠΟΦΑΣΕΙΣ

ΑΠΟΦΑΣΕΙΣ

Αριθμ. 2796

Κήρυξη ως αναδασωτέας εκτάσεως 1943.891 στρεμμάτων, στη θέση ‘Ύψωμα» του Αγροκτήματος Καλής Τ.Δ. Καλής του Δήμου Μενηίδας του Νομού Πέλλας.

Ο ΓΕΝΙΚΟΣ ΓΡΑΜΜΑΤΕΑΣ
ΠΕΡΙΦΕΡΕΙΑΣ ΚΕΝΤΡΙΚΗΣ ΜΑΚΕΔΟΝΙΑΣ

Έχοντας υπ’ όψιν:

1) Την παρ.3 του άρθρου 117 του Συντάγματος της χώρας.

2) Τις περί διοικητικής αποκέντρωσης διατάξεις του Ν. 3200/1955.

3) Τις δ/ξεις του Ν. 998/79 «Περί προστασίας δασών και δασικών εν γένει εκτάσεων «και ειδικότερα:

α) του αρθ.41 παρ.1,

β) του αρθ.38 παρ. 1,

γ) του αρθ.70 όπως τροποποιήθηκε με το αρ. 29 § 1 του ν. 2081/1992 και συμπληρώθηκε με το αρθρ. 12 παρ.2 του Ν. 2040/92 και αντικαταστάθηκε με το άρθρο 1 §15 του Ν. 3208/03.

4) Τις διαταγές του Υπ. Γεωργίας:

α) 160417/1180/80, β) 182447/3049/80, γ) 154659/24-5-82.

6) Το Ν. 2503/97 «Διοίκηση, οργάνωση, στελέχωση της Περιφέρειας κ.λ.π.».

7) Την με αριθμό 8063/30-10-2008 (ΦΕΚ 2317 Β΄) απόφαση του Γενικού Γραμματέα Περιφέρειας Κεντρ. Μακεδονίας, «Ανάθεση αρμοδιοτήτων σε Υπηρεσίες της Π.Κ.Μ. και μεταβίβαση του δικαιώματος υπογραφής «Με εντολή Γενικού Γραμματέα «αποφάσεων εγγράφων και άλλων πράξεων στον Προϊστάμενο της Γενικής Διεύθυνσης, στους Προϊσταμένους Διευθύνσεων, Τμημάτων και Γραφείων των Υπηρεσιών της Π.Κ.Μ.».

8) Την με αρ. 3688/1-10-2010 πρόταση του Δασαρχείου Έδεσσας περί κήρυξης αναδασωτέας της αναφερόμενης στο θέμα έκτασης, αποφασίζουμε:

Κηρύσσουμε ως αναδασωτέα, με σκοπό την αποκατάσταση της δασικής βλάστησης με φυσική αναδάσωση, την δημοτική δασική έκταση 1943,891 στρεμμάτων, που κάηκε την 31η Αυγούστου 2010 και βρίσκεται στη θέση ‘Ύψωμα», του Αγροκτήματος Καλής, Τοπικού Διαμερίσματος Καλής, του Δήμου Μενηίδας. Η έκταση αυτή απεικονίζεται στο συνημμένο τοπογραφικό διάγραμμα κλιμ. 1:20.000 και η θέση της είναι σημειωμένη σε απόσπασμα φύλλου χάρτη ΓΥΣ με κλιμ.: 1:100.000 από σμίκρυνση του Φ.Χ ΓΥΣ «ΕΔΕΣΣΑ» κλιμ. 1:50.000, τα οποία αποτελούν αναπόσπαστο μέρος της απόφασης αυτής. Το εμβαδόν της προσδιορίζεται από τα στοιχεία 1, 2, 3, 4, 5...., 158, 159, 160, 1 οι συντεταγμένες των οποίων δίδονται στον συνημμένο πίνακα, εξαιρουμένου αγροτικού τμήματος με στοιχεία 173, 174, 175,..... 191, 192, 193.

Η έκταση έχει όρια:

Βόρειο: Με Δασική έκταση.

Νότια: Με Δασική έκταση.


Ανατολικά: Με Δασική έκταση.

Δυτικά: Με Δασική έκταση.

Η απόφαση αυτή να δημοσιευθεί στην Εφημερίδα της Κυβερνήσεως.

Έδεσσα, 29 Οκτωβρίου 2010

Με εντολή Γενικού Γραμματέα Περιφέρειας
Η Προϊσταμένη Διεύθυνσης Δασών
ΑΝΝΑ ΒΛΑΧΑΚΗ

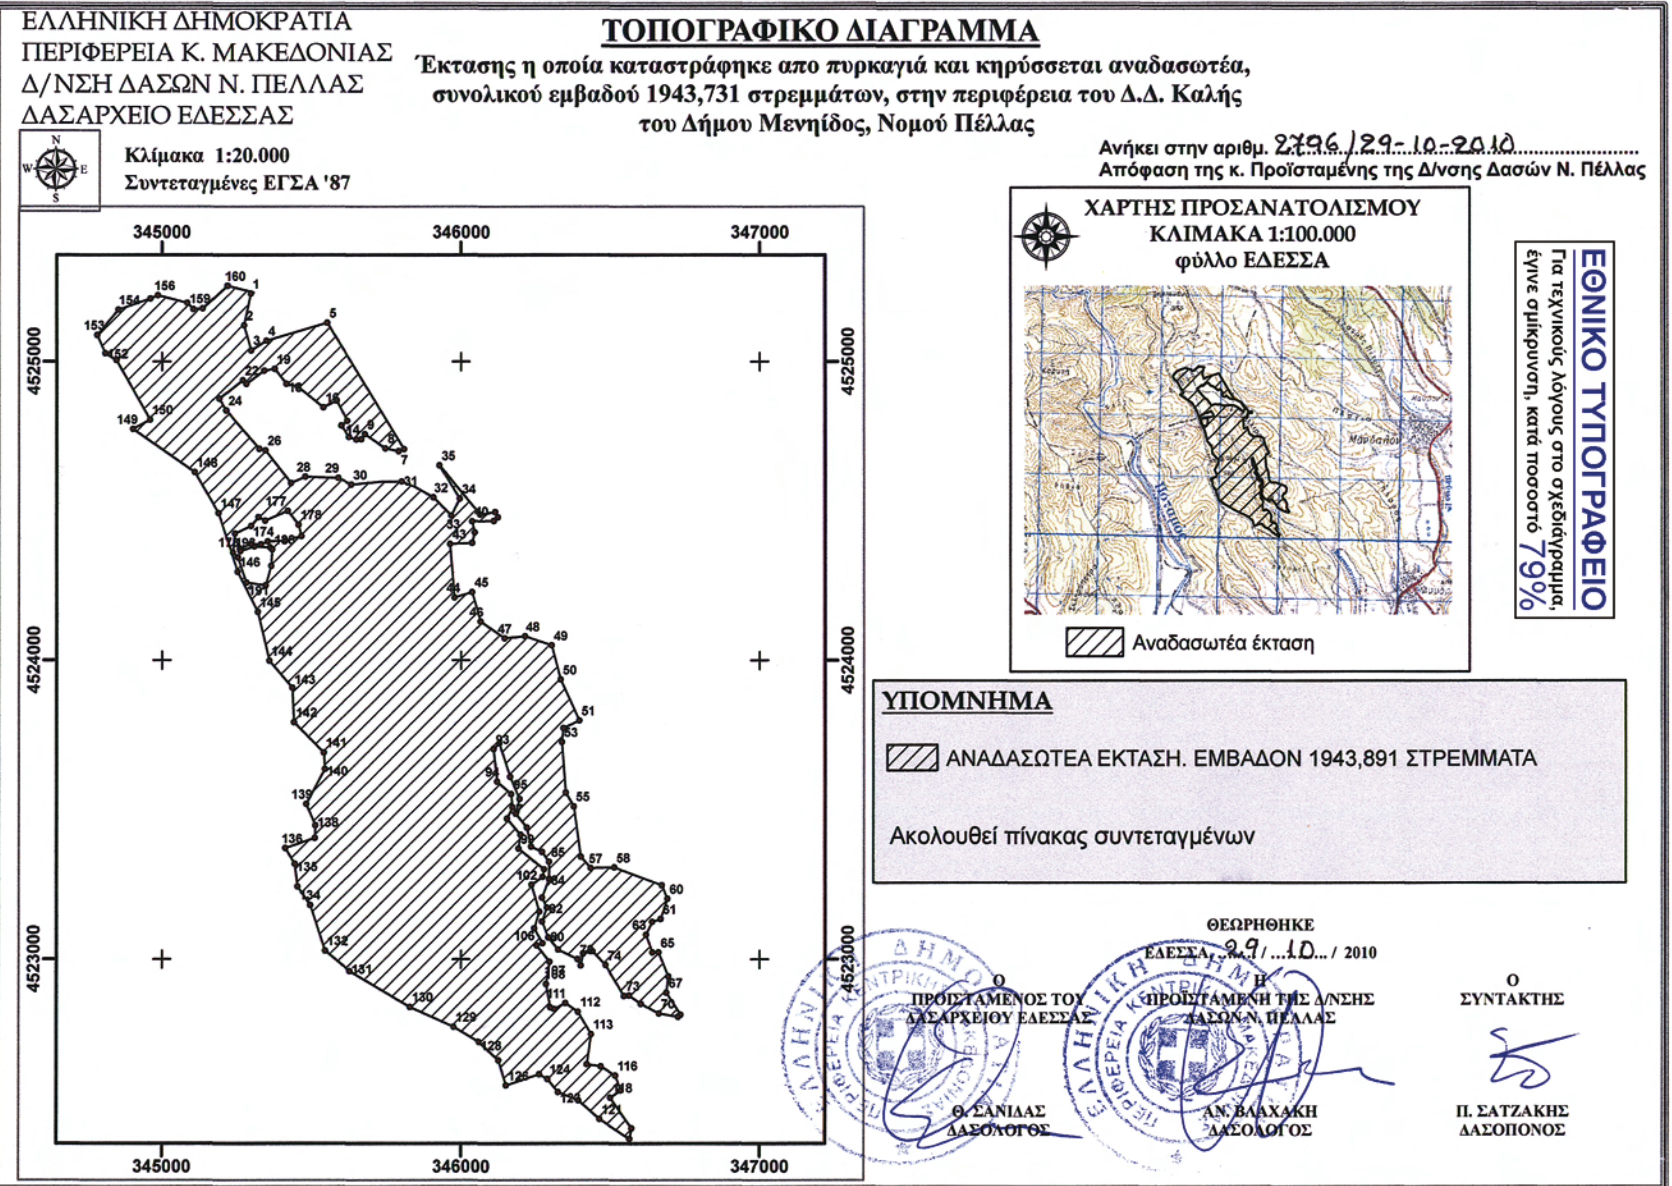
ΕΛΛΗΝΙΚΗ ΔΗΜΟΚΡΑΤΙΑ
ΠΕΡΙΦΕΡΕΙΑ Κ. ΜΑΚΕΔΟΝΙΑΣ
Δ/ΝΣΗ ΔΑΣΩΝ Ν. ΠΕΛΛΑΣ
ΔΑΣΑΡΧΕΙΟ ΕΔΕΣΣΑΣ
ΤΟΠΟΓΡΑΦΙΚΟ ΔΙΑΓΡΑΜΜΑ
Έκτασης η οποία καταστράφηκε απο πυρκαγιά και κηρύσσεται αναδασωτέα, συνολικού εμβαδού 1943,731 στρεμμάτων, στην περιφέρεια του Δ.Δ. Καλής του Δήμου Μενηίδος, Νομού Πέλλας
Κλίμακα 1:20.000
Συντεταγμένες ΕΓΣΑ '87
Ανήκει στην αριθμ. 2796/29-10-2010
Απόφαση της κ. Προϊσταμένης της Δ/νσης Δασών Ν. Πέλλας
ΕΘΝΙΚΟ ΤΥΠΟΓΡΑΦΕΙΟ
Για τεχνικούς λόγους στο σχεδιάγραμμα, έγινε σμίκρυνση, κατά ποσοστό 79%
ΧΑΡΤΗΣ ΠΡΟΣΑΝΑΤΟΛΙΣΜΟΥ
ΚΛΙΜΑΚΑ 1:100.000
φύλλο ΕΔΕΣΣΑ
Αναδασωτέα έκταση
ΥΠΟΜΝΗΜΑ
ΑΝΑΔΑΣΩΤΕΑ ΕΚΤΑΣΗ. ΕΜΒΑΔΟΝ 1943,891 ΣΤΡΕΜΜΑΤΑ
Ακολουθεί πίνακας συντεταγμένων
345000
346000
347000
4525000
4524000
4523000
ΘΕΩΡΗΘΗΚΕ
ΕΔΕΣΣΑ 29/10/2010
Ο ΠΡΟΪΣΤΑΜΕΝΟΣ ΤΟΥ ΔΑΣΑΡΧΕΙΟΥ ΕΔΕΣΣΑΣ
Θ. ΣΑΝΙΔΑΣ ΔΑΣΟΛΟΓΟΣ
Η ΠΡΟΪΣΤΑΜΕΝΗ ΤΗΣ Δ/ΝΣΗΣ ΔΑΣΩΝ Ν. ΠΕΛΛΑΣ
ΑΝ. ΒΛΑΧΑΚΗ ΔΑΣΟΛΟΓΟΣ
Ο ΣΥΝΤΑΚΤΗΣ
Π. ΣΑΤΖΑΚΗΣ ΔΑΣΟΠΟΝΟΣ

ΠΙΝΑΚΑΣ ΣΤΟΙΧΕΙΩΝ				
ΣΥΝΤΕΤΑΓΜΕΝΕΣ ΕΓΣΑ '87				
α/α	Χ	Ψ	ΑΠΟΣΤΑΣΗ (μ)	
1	345298	4525227		
2	345275	4525121	1 - 2	108,34
3	345299	4525038	2 - 3	86,68
4	345351	4525069	3 - 4	60,12
5	345553	4525129	4 - 5	211,35
6	345809	4524707	5 - 6	493,39
7	345791	4524700	6 - 7	19,05
8	345746	4524710	7 - 8	45,26
9	345679	4524757	8 - 9	82,56
10	345666	4524740	9 - 10	20,91
11	345649	4524739	10 - 11	16,98
12	345625	4524747	11 - 12	25,91
13	345600	4524786	12 - 13	46,23
14	345619	4524802	13 - 14	25,45
15	345584	4524869	14 - 15	75,40
16	345540	4524846	15 - 16	49,70
17	345455	4524916	16 - 17	110,46
18	345418	4524925	17 - 18	37,92
19	345378	4524975	18 - 19	63,69
20	345343	4524970	19 - 20	35,30
21	345283	4524925	20 - 21	74,78
22	345271	4524938	21 - 22	17,31
23	345192	4524876	22 - 23	100,03
24	345214	4524837	23 - 24	45,56
25	345327	4524708	24 - 25	171,52
26	345347	4524703	25 - 26	20,33
27	345433	4524594	26 - 27	138,85
28	345480	4524615	27 - 28	51,45
29	345589	4524611	28 - 29	109,31
30	345633	4524588	29 - 30	48,87
31	345801	4524599	30 - 31	168,90
32	345907	4524545	31 - 32	118,36
33	345967	4524485	32 - 33	85,24
34	345996	4524541	33 - 34	63,60
35	345927	4524653	34 - 35	131,12
36	346064	4524488	35 - 36	213,84
37	346114	4524496	36 - 37	50,64
38	346123	4524478	37 - 38	20,00
39	346109	4524466	38 - 39	17,90
40	346038	4524465	39 - 40	71,86
41	346046	4524428	40 - 41	38,10
42	346038	4524393	41 - 42	35,50
43	345963	4524389	42 - 43	74,62
44	345978	4524210	43 - 44	179,59
45	346038	4524228	44 - 45	62,36
46	346066	4524130	45 - 46	102,33
47	346145	4524074	46 - 47	97,45
48	346215	4524081	47 - 48	69,51
49	346304	4524050	48 - 49	94,25
50	346334	4523936	49 - 50	118,45
51	346397	4523798	50 - 51	150,64
52	346344	4523773	51 - 52	58,92
53	346338	4523727	52 - 53	46,87
54	346352	4523558	53 - 54	169,51
55	346378	4523511	54 - 55	53,64
56	346402	4523343	55 - 56	169,35
57	346435	4523305	56 - 57	50,95
58	346515	4523308	57 - 58	79,88
59	346674	4523248	58 - 59	169,28
60	346692	4523202	59 - 60	48,92
61	346670	4523135	60 - 61	71,53
62	346642	4523125	61 - 62	29,45
63	346622	4523083	62 - 63	47,02

ΠΙΝΑΚΑΣ ΣΤΟΙΧΕΙΩΝ				
ΣΥΝΤΕΤΑΓΜΕΝΕΣ ΕΓΣΑ '87				
α/α	Χ	Ψ	ΑΠΟΣΤΑΣΗ (μ)	
64	346643	4523023	63 - 64	63,55
65	346663	4523023	64 - 65	19,96
66	346696	4522943	65 - 66	86,49
67	346690	4522888	66 - 67	54,96
68	346736	4522815	67 - 68	86,74
69	346728	4522809	68 - 69	10,39
70	346664	4522819	69 - 70	64,75
71	346604	4522851	70 - 71	67,86
72	346566	4522879	71 - 72	47,64
73	346549	4522878	72 - 73	17,35
74	346486	4522980	73 - 74	120,03
75	346442	4523027	74 - 75	64,01
76	346410	4523020	75 - 76	32,62
77	346402	4522979	76 - 77	42,01
78	346392	4523000	77 - 78	23,80
79	346326	4523032	78 - 79	72,60
80	346293	4523073	79 - 80	52,99
81	346272	4523127	80 - 81	57,32
82	346288	4523173	81 - 82	49,23
83	346272	4523206	82 - 83	36,90
84	346296	4523269	83 - 84	66,97
85	346296	4523326	84 - 85	57,21
86	346272	4523359	85 - 86	40,99
87	346235	4523377	86 - 87	41,08
88	346220	4523441	87 - 88	65,52
89	346183	4523487	88 - 89	59,64
90	346196	4523536	89 - 90	51,00
91	346164	4523610	90 - 91	79,85
92	346128	4523723	91 - 92	118,67
93	346108	4523703	92 - 93	28,23
94	346120	4523594	93 - 94	109,76
95	346168	4523552	94 - 95	63,21
96	346172	4523508	95 - 96	44,09
97	346153	4523470	96 - 97	42,85
98	346199	4523417	97 - 98	69,85
99	346192	4523370	98 - 99	47,04
100	346278	4523301	99 - 100	110,76
101	346273	4523276	100 - 101	25,83
102	346236	4523249	101 - 102	45,78
103	346262	4523160	102 - 103	93,04
104	346245	4523104	103 - 104	58,50
105	346273	4523053	104 - 105	57,77
106	346253	4523047	105 - 106	21,04
107	346297	4522992	106 - 107	70,03
108	346285	4522918	107 - 108	75,47
109	346300	4522839	108 - 109	79,86
110	346313	4522834	109 - 110	14,33
111	346350	4522854	110 - 111	42,27
112	346393	4522825	111 - 112	51,67
113	346437	4522750	112 - 113	86,49
114	346422	4522650	113 - 114	100,86
115	346470	4522642	114 - 115	48,56
116	346519	4522612	115 - 116	57,97
117	346538	4522562	116 - 117	52,64
118	346502	4522538	117 - 118	43,18
119	346574	4522436	118 - 119	125,14
120	346567	4522400	119 - 120	36,54
121	346466	4522467	120 - 121	121,05
122	346394	4522529	121 - 122	95,25
123	346326	4522557	122 - 123	73,39
124	346290	4522600	123 - 124	55,71
125	346262	4522616	124 - 125	32,18
126	346151	4522578	125 - 126	117,81

ΠΙΝΑΚΑΣ ΣΤΟΙΧΕΙΩΝ				
ΣΥΝΤΕΤΑΓΜΕΝΕΣ ΕΓΣΑ '87				
α/α	Χ	Ψ	ΑΠΟΣΤΑΣΗ (μ)	
127	346125	4522662	126 - 127	87,56
128	346059	4522725	127 - 128	91,31
129	345975	4522774	128 - 129	97,21
130	345829	4522840	129 - 130	160,77
131	345628	4522960	130 - 131	233,90
132	345547	4523029	131 - 132	106,65
133	345497	4523181	132 - 133	159,47
134	345455	4523244	133 - 134	75,66
135	345446	4523319	134 - 135	76,41
136	345414	4523372	135 - 136	61,04
137	345512	4523406	136 - 137	103,23
138	345514	4523448	137 - 138	42,62
139	345484	4523519	138 - 139	77,11
140	345546	4523636	139 - 140	132,54
141	345542	4523691	140 - 141	55,11
142	345443	4523793	141 - 142	141,76
143	345438	4523908	142 - 143	115,44
144	345361	4523998	143 - 144	118,35
145	345322	4524162	144 - 145	167,82
146	345253	4524296	145 - 146	151,55
147	345189	4524493	146 - 147	207,02
148	345109	4524630	147 - 148	158,22
149	344904	4524774	148 - 149	251,00
150	344960	4524806	149 - 150	65,14
151	344849	4525004	150 - 151	227,98
152	344811	4525027	151 - 152	43,82
153	344785	4525088	152 - 153	65,93
154	344856	4525173	153 - 154	110,85
155	344962	4525210	154 - 155	112,78
156	344986	4525221	155 - 156	26,70
157	345085	4525196	156 - 157	101,66
158	345105	4525174	157 - 158	29,18
159	345137	4525177	158 - 159	32,04
160	345219	4525253	159 - 160	112,06
1	345298	4525227	160 - 1	83,00

ΠΙΝΑΚΑΣ ΣΤΟΙΧΕΙΩΝ				
ΣΥΝΤΕΤΑΓΜΕΝΕΣ ΕΓΣΑ '87				
α/α	Χ	Ψ	ΑΠΟΣΤΑΣΗ (μ)	
173	345244	4524424		
174	345299	4524449	173 - 174	60,68
175	345324	4524480	174 - 175	39,16
176	345346	4524468	175 - 176	25,59
177	345422	4524500	176 - 177	82,27
178	345458	4524454	177 - 178	58,36
179	345468	4524416	178 - 179	39,40
180	345414	4524401	179 - 180	55,89
181	345355	4524398	180 - 181	59,37
182	345332	4524388	181 - 182	24,96
183	345299	4524389	182 - 183	33,23
184	345261	4524374	183 - 184	40,93
185	345262	4524366	184 - 185	8,59
186	345310	4524381	185 - 186	49,60
187	345363	4524378	186 - 187	53,76
188	345370	4524371	187 - 188	9,50
189	345367	4524316	188 - 189	55,17
190	345349	4524251	189 - 190	67,53
191	345283	4524260	190 - 191	66,33
192	345254	4524345	191 - 192	89,57
193	345238	4524361	192 - 193	22,98

Ο Συντάκτης

Πέτρος Σατζάκης
Δασοπόνος

Αριθμ. 3051 (2)

Κήρυξη ως αναδασωτέας εκτάσεως 39,768 στρεμμάτων, στη θέση «Πλαγιά» του Αγροκτήματος Ανύδρου Τ.Δ. Ανύδρου του Δήμου Μενηίδας του Νομού Πέλλας.

Ο ΓΕΝΙΚΟΣ ΓΡΑΜΜΑΤΕΑΣ
ΠΕΡΙΦΕΡΕΙΑΣ ΚΕΝΤΡΙΚΗΣ ΜΑΚΕΔΟΝΙΑΣ

Έχοντας υπόψη:

1) Την παρ.3 του άρθρου 117 του Συντάγματος της χώρας.

2) Τις περί διοικητικής αποκέντρωσης διατάξεις του Ν. 3200/1955.

3) Τις δ/ξεις του Ν. 998/79 «Περί προστασίας δασών και δασικών εν γένει εκτάσεων «και ειδικότερα:

α) του αρθ.41 παρ.1,

β) του αρθ.38 παρ. 1,

γ) του αρθ.70 όπως τροποποιήθηκε με το αρ. 29 § 1 του ν. 2081/1992 και συμπληρώθηκε με το αρθρ. 12 παρ.2 του Ν. 2040/92 και αντικαταστάθηκε με το άρθρο 1 § 15 του Ν. 3208/03.

4) Τις διαταγές του Υπ. Γεωργίας:

α) 160417/1180/80, β) 182447/3049/80, γ) 154659/24-5-82.

6) Το Ν. 2503/97 «Διοίκηση, οργάνωση, στελέχωση της Περιφέρειας κ.λ.π.»

7) Την με αριθμό 8063/30-10-2008 (ΦΕΚ 2317 Β΄) απόφαση του Γενικού Γραμματέα Περιφέρειας Κεντρ. Μακεδονίας, «Ανάθεση αρμοδιοτήτων σε Υπηρεσίες της ΓΙ.Κ.Μ. και μεταβίβαση του δικαιώματος υπογραφής «Με εντολή Γενικού Γραμματέα «αποφάσεων εγγράφων και άλλων πράξεων στον Προϊστάμενο της Γενικής Διεύθυνσης, στους Προϊσταμένους Διευθύνσεων, Τμημάτων και Γραφείων των Υπηρεσιών της Π.Κ.Μ.»

8) Την με αρ. 3939/25-10-2010 πρόταση του Δασαρχείου Έδεσσας περί κήρυξης αναδασωτέας της αναφερόμενης στο θέμα έκτασης, αποφασίζουμε:

Κηρύσσουμε ως αναδασωτέα, με σκοπό την αποκατάσταση της δασικής βλάστησης με φυσική αναδάσωση, την εποικιστική δασική έκταση 39,768 στρεμμάτων, που κάηκε την 3η Σεπτεμβρίου 2010 και βρίσκεται στη θέση «Πλαγιά», του Αγροκτήματος Ανύδρου, Τοπικού Διαμερίσματος Ανύδρου, του Δήμου Μενηίδας. Η έκταση αυτή απεικονίζεται στο συνημμένο τοπογραφικό διάγραμμα κλιμ. 1:5.000 και η θέση της είναι σημειωμένη σε απόσπασμα του Φ.Χ ΓΥΣ «ΕΔΕΣΣΑ» κλιμ. 1:50.000, τα οποία αποτελούν αναπόσπαστο μέρος της απόφασης αυτής. Το εμβαδόν της προσδιορίζεται από τα στοιχεία 1, 2, 3, 4, 5, ... 42, 43, 44, 1, οι συντεταγμένες των οποίων δίδονται στο συνημμένο τοπογραφικό.

Η έκταση έχει όρια:

Βόρεια: Με Δασική έκταση.

Νότια: Με Δασική έκταση.

Ανατολικά: Με Δασική έκταση.

Δυτικά: Με Δασική έκταση.

Η απόφαση αυτή να δημοσιευθεί στην Εφημερίδα της Κυβερνήσεως.

Έδεσσα, 29 Οκτωβρίου 2010

Με εντολή Γενικού Γραμματέα Περιφέρειας
Η Προϊσταμένη Διεύθυνσης Δασών
ΑΝΝΑ ΒΛΑΧΑΚΗ

ΕΛΛΗΝΙΚΗ ΔΗΜΟΚΡΑΤΙΑ
ΠΕΡΙΦΕΡΕΙΑ Κ. ΜΑΚΕΔΟΝΙΑΣ
Δ/ΝΣΗ ΔΑΣΩΝ Ν. ΠΕΛΛΑΣ
ΔΑΣΑΡΧΕΙΟ ΕΔΕΣΣΑΣ


ΤΟΠΟΓΡΑΦΙΚΟ ΔΙΑΓΡΑΜΜΑ

Έκτασης η οποία καταστράφηκε απο πυρκαγιά και κηρύσσεται αναδασωτέα, συνολικού εμβαδού 39,768 στρεμμάτων, στην περιφέρεια του Δ.Δ. Ανύδρου, του Δήμου Μενηίδος, Νομού Πέλλας



Κλίμακα 1:5.000
Συντεταγμένες ΕΓΣΑ '87

Ανήκει στην αριθμ. 3051/29-10-2010
Απόφαση της κ. Προϊσταμένης της Δ/νσης Δασών Ν. Πέλλας

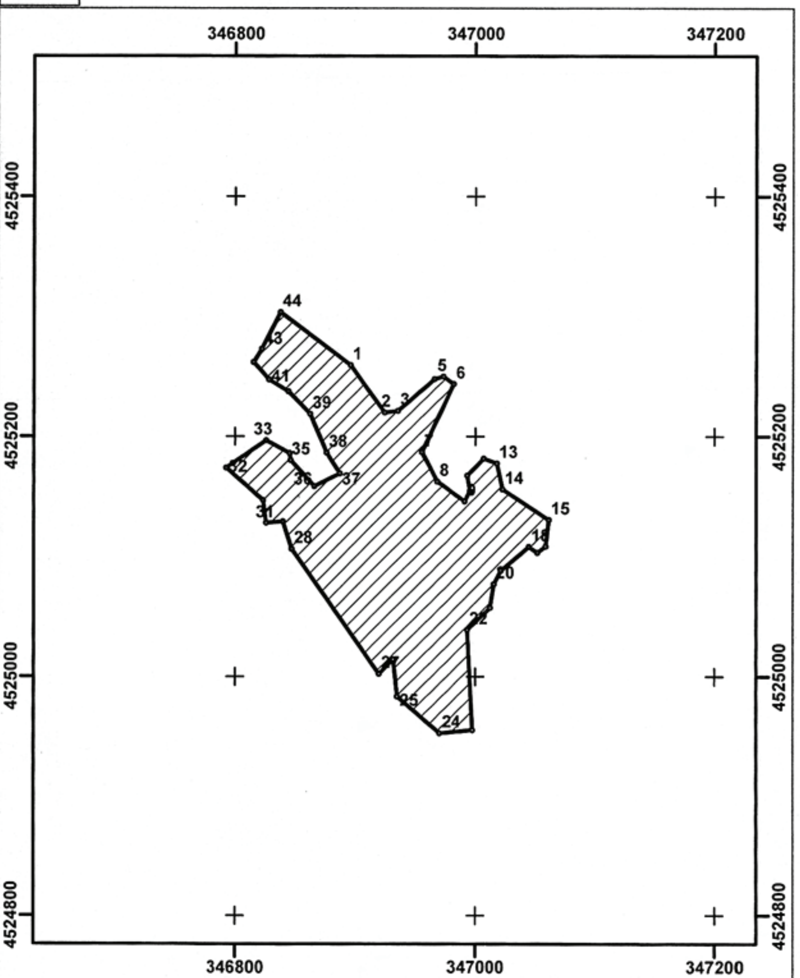

ΠΙΝΑΚΑΣ ΣΤΟΙΧΕΙΩΝ				
ΣΥΝΤΕΤΑΓΜΕΝΕΣ ΕΓΣΑ '87				
α/α	Χ	Ψ	ΑΠΟΣΤΑΣΗ (μ)	
1	346896,33	4525259,60		
2	346925,04	4525219,86	1 - 2	49,03
3	346935,81	4525221,28	2 - 3	10,86
4	346965,84	4525247,89	3 - 4	40,12
5	346972,90	4525250,01	4 - 5	7,37
6	346981,73	4525243,74	5 - 6	10,82
7	346955,52	4525186,75	6 - 7	62,73
8	346968,14	4525162,12	7 - 8	27,67
9	346990,96	4525145,52	8 - 9	28,22
10	346995,37	4525154,12	9 - 10	9,67
11	346993,16	4525167,03	10 - 11	13,10
12	347007,17	4525181,42	11 - 12	20,08
13	347018,24	4525177,36	12 - 13	11,78
14	347023,03	4525155,60	13 - 14	22,28
15	347061,76	4525130,15	14 - 15	46,34
16	347059,17	4525108,03	15 - 16	22,28
17	347052,17	4525102,86	16 - 17	8,70
18	347045,16	4525107,66	17 - 18	8,49
19	347021,64	4525087,76	18 - 19	30,81
20	347015,67	4525076,68	19 - 20	12,58
21	347012,55	4525057,12	20 - 21	19,81
22	346993,16	4525038,69	21 - 22	26,75
23	346997,59	4524955,35	22 - 23	83,46
24	346970,30	4524952,76	23 - 24	27,41
25	346935,63	4524983,37	24 - 25	46,25
26	346932,31	4525014,35	25 - 26	31,16
27	346920,51	4525002,18	26 - 27	16,95
28	346847,12	4525105,81	27 - 28	126,99
29	346839,74	4525128,68	28 - 29	24,03
30	346825,73	4525127,57	29 - 30	14,06
31	346823,15	4525146,38	30 - 31	18,98
32	346792,54	4525173,67	31 - 32	41,01
33	346825,73	4525196,54	32 - 33	40,30
34	346845,27	4525185,84	33 - 34	22,28
35	346846,01	4525179,94	34 - 35	5,95
36	346865,93	4525158,18	35 - 36	29,50
37	346887,32	4525168,88	36 - 37	23,91
38	346876,25	4525186,21	37 - 38	20,56
39	346862,47	4525218,60	38 - 39	35,20
40	346844,14	4525237,50	39 - 40	26,33
41	346827,96	4525247,46	40 - 41	19,00
42	346815,30	4525261,98	41 - 42	19,26
43	346821,89	4525273,08	42 - 43	12,91
44	346837,43	4525303,82	43 - 44	34,45
1	346896,33	4525259,60	44 - 1	73,66

ΧΑΡΤΗΣ ΠΡΟΣΑΝΑΤΟΛΙΣΜΟΥ
ΚΛΙΜΑΚΑ 1:50.000
φύλλο ΕΔΕΣΣΑ



Έκταση που κηρύσσεται αναδασωτέα

ΘΕΩΡΗΘΗΚΕ
ΕΔΕΣΣΑ, 29 / 10 / 2010
Ο ΠΡΟΪΣΤΑΜΕΝΟΣ ΤΟΥ ΔΑΣΑΡΧΕΙΟΥ ΕΔΕΣΣΑΣ
ΔΑΣΟΛΟΓΟΣ

Η ΠΡΟΪΣΤΑΜΕΝΗ ΤΗΣ Δ/ΝΣΗΣ ΔΑΣΩΝ Ν. ΠΕΛΛΑΣ
ΑΝ. ΒΛΑΧΑΚΗ
ΔΑΣΟΛΟΓΟΣ

Έδεσσα, 14 – 10 - 2010
Ο ΣΥΝΤΑΚΤΗΣ
Π. ΣΑΤΖΑΚΗΣ
ΔΑΣΟΠΟΝΟΣ

ΕΛΛΗΝΙΚΗ ΔΗΜΟΚΡΑΤΙΑ ΠΕΡΙΦΕΡΕΙΑ ΚΕΝΤΡΙΚΗΣ ΜΑΚΕΔΟΝΙΑΣ

ΕΘΝΙΚΟ ΤΥΠΟΓΡΑΦΕΙΟ
Για τεχνικούς λόγους στο σχεδιάγραμμα, έγινε σμίκρυνση, κατά ποσοστό 79%

Αριθμ. 8178 (3)

Κήρυξη ως αναδασωτέας έκτασης, εμβαδού 337 τ.μ. στη θέση «Σπαλατιά», Δ.Δ. Σαλάκου, Δήμου Καμείρου, Νήσου Ρόδου, Νομού Δωδεκανήσου.

Ο ΓΕΝΙΚΟΣ ΓΡΑΜΜΑΤΕΑΣ
ΠΕΡΙΦΕΡΕΙΑΣ ΝΟΤΙΟΥ ΑΙΓΑΙΟΥ

Έχοντας υπόψη:

1. Τις διατάξεις του άρθρου 6 του Ν. 3200/1955 περί διοικητικής αποκέντρωσης, όπως τροποποιήθηκε και συμπληρώθηκε μεταγενέστερα με το Ν.Δ. 532/1970.

2. Τις διατάξεις του άρθρου 7 του Ν. 2503/1997 «Διοίκηση, οργάνωση, στελέχωση της Περιφέρειας κ.λ.π.».

3. Τις διατάξεις των άρθρων 24 παρ.1 και 117 παρ. 3 του Συντάγματος.

4. Τις διατάξεις του Ν. 998/79 «Περί προστασίας των Δασών κ.λ.π. «όπως ισχύει και ειδικότερα:

α) του άρθρου 41, β) του άρθρου 37, γ) του άρθρου 38.

5. Τις εγκύκλιες διαταγές του Υπουργείου Γεωργίας:

α) 160417/1180/8-7-80, β) 182447/3049/24-9-80.

6. Τις διατάξεις του άρθρου 120 του Ν. 1892/1990.

7. Τις διατάξεις του άρθρου 1 παρ. 15 του Ν. 3208/2003 «Περί προστασίας δασικών οικοσυστημάτων κ.τ.λ.».

8. Την αρ. ΔΥ/4-8-2010 έκθεση φωτοερμηνείας και πρόταση της Δασολόγου Μπαλατσούκα Αικατερίνης, με την οποία προτείνεται η κήρυξη της έκτασης που αναφέρεται στο θέμα ως αναδασωτέας.

9. Την αρ. 7798/27-10-2010 εισήγηση της Διεύθυνσης Δασών Δωδεκανήσου για κήρυξη της εν λόγω έκτασης ως αναδασωτέας, διότι καταστράφηκε από εκχέρσωση, αποφασίζουμε:

Κηρύσσουμε ως αναδασωτέο, με σκοπό την προστασία των εδαφών, του δασικού περιβάλλοντος και την αποκατάσταση της βλάστησης, με φυσική αναγέννηση ή τεχνητή αναδάσωση, για να αποκλεισθεί η χρήση του για κάθε άλλο σκοπό, το ιδιωτικό δάσος, που καταστράφηκε από εκχέρσωση μεταξύ των ετών 1990-1998, εμβαδού 337 τ.μ., υπό οτοιχεία (15, 16, 37, 38, 15,) όπως απεικονίζεται στο συνημμένο τοπογραφικό διάγραμμα το οποίο αποτελεί αναπόσπαστο μέρος της παρούσας. Η ανωτέρω έκταση αποτελεί τμήμα της Κ.Μ.319 γαιών Σαλάκου, στη θέση «Σπαλατιά», Δ.Δ. Σαλάκου, Δήμου Καμείρου, Νήσου Ρόδου, Νομού Δωδεκανήσου και έχει όρια ως εξής:

Ανατολικά: Δάσος.

Δυτικά: Δάσος.

Βόρεια: Δάσος.

Νότια: Γεωργικές εκτάσεις.

Η απόφαση αυτή ισχύει από της δημοσιεύσεώς της στην Εφημερίδα της Κυβερνήσεως.


Η απόφαση αυτή να δημοσιευθεί στην Εφημερίδα της Κυβερνήσεως.

Ρόδος, 2 Νοεμβρίου 2010
Ο Γενικός Γραμματέας Περιφέρειας
ΒΑΣΙΛΕΙΟΣ ΜΠΡΑΚΟΥΜΑΤΣΟΣ

ΤΟΠΟΓΡΑΦΙΚΟ ΣΧΕΔΙΑΓΡΑΜΜΑ ΙΔΙΩΤΙΚΟΥ ΔΑΣΟΥΣ ΠΟΥ ΕΚΧΕΡΣΩΘΗΚΕ ΠΑΡΑΝΟΜΑ
ΣΤΗ ΘΕΣΗ ´´ΣΠΑΛΑΤΙΑ´´ Δ.Δ. ΣΑΛΑΚΟΥ, ΔΗΜΟΥ ΚΑΜΕΙΡΟΥ, ΝΗΣΟΥ ΡΟΔΟΥ, ΕΝΤΟΣ ΤΗΣ Κ.Μ. 319 ΓΑΙΩΝ ΣΑΛΑΚΟΥ

ΑΝΗΚΕΙ ΣΤην αρ.πρωτ. 8178/2-11-2010 απόφαση κήρυξης αναδασωτέας έκτασης ΤΗΣ ΔΙΕΥΘΥΝΣΗΣ ΔΑΣΩΝ ΔΩΔΕΚΑΝΗΣΟΥ


ΑΠΟΣΠΑΣΜΑ ΧΑΡΤΗ Γ.Υ.Σ.
ΚΛΙΜΑΚΑ 1:5000

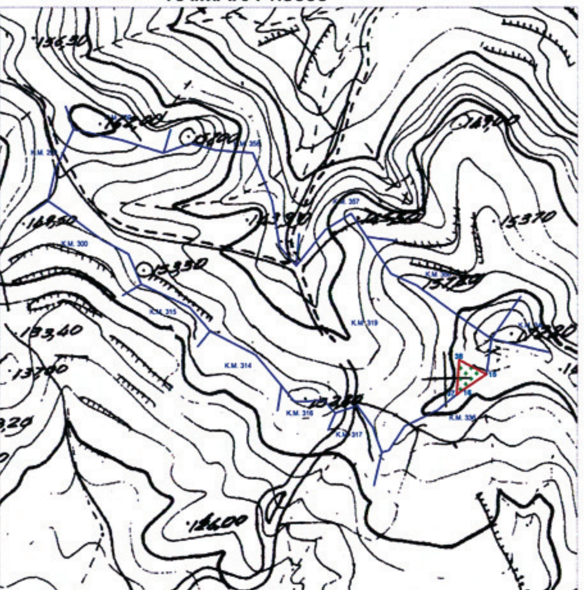


ΣΥΝΤΕΤΑΓΜΕΝΕΣ ΚΟΡΥΦΩΝ
ΣΕ ΕΓΣΑ '87

15.	X=855707,36	Y=4024288,91
16.	X=855687,40	Y=4024275,61
37.	X=855682,66	Y=4024271,88
38.	X=855684,64	Y=4024301,03

ΑΝΑΠΤΥΓΜΑ - ΚΛΙΜΑΚΑ 1:2000

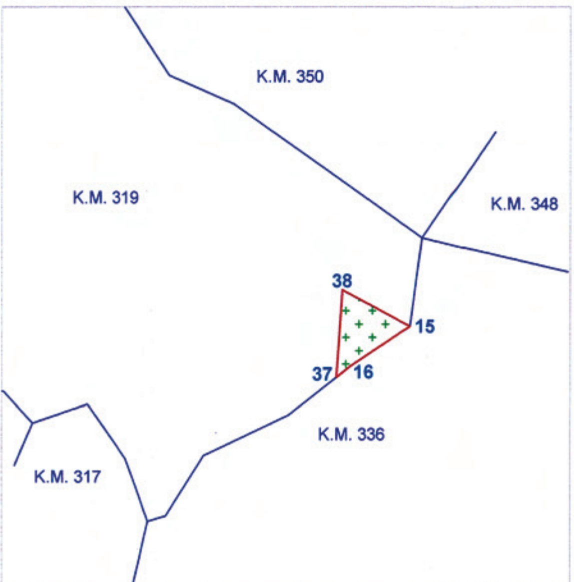

ΥΠΟΜΝΗΜΑ

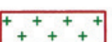 Τμήμα της Κ.Μ. 319 γαιών Σαλάκου με στοιχεία (15,16,37,38,15) εμβαδού = 337 τ.μ. : ιδιωτικό δάσος που εκχερσώθηκε παράνομα.

ΡΟΔΟΣ 2 - 11 - 2010
ΕΓΚΡΙΘΗΚΕ
Ο ΓΕΝ. ΓΡΑΜ. ΠΕΡΙΦ. Ν. ΑΙΓΑΙΟΥ
ΜΠΡΑΚΟΥΜΑΤΣΟΣ ΒΑΣΙΛΕΙΟΣ

ΡΟΔΟΣ 27 - 10 - 2010
ΘΕΩΡΗΘΗΚΕ
Η Δ/ΝΤΡΙΑ ΔΑΣΩΝ ΔΩΔ/ΣΟΥ
ΜΠΑΛΑΤΣΟΥΚΑ ΑΙΚΑΤΕΡΙΝΗ
ΔΑΣΟΛΟΓΟΣ Π.Ε. Α'

ΡΟΔΟΣ 4 - 8 - 2010
Η ΕΝΕΡΓΗΣΑΣΑ ΤΗΝ ΦΩΤΟΕΡΜΗΝΕΙΑ
ΜΠΑΛΑΤΣΟΥΚΑ ΑΙΚΑΤΕΡΙΝΗ
ΔΑΣΟΛΟΓΟΣ Π.Ε. Α'

ΕΘΝΙΚΟ ΤΥΠΟΓΡΑΦΕΙΟ
Για τεχνικούς λόγους στο σχεδιάγραμμα, έγινε σμίκρυνση, κατά ποσοστό 79%

ΕΘΝΙΚΟ ΤΥΠΟΓΡΑΦΕΙΟ

ΕΦΗΜΕΡΙΣ ΤΗΣ ΚΥΒΕΡΝΗΣΕΩΣ

ΠΕΡΙΦΕΡΕΙΑΚΑ ΓΡΑΦΕΙΑ ΠΩΛΗΣΗΣ Φ.Ε.Κ.

ΘΕΣΣΑΛΟΝΙΚΗ - Βασ. Όλγας 227	**23104 23956**	**ΚΟΜΟΤΗΝΗ** - Δημοκρατίας 1	**25310 22858**
ΠΕΙΡΑΙΑΣ - Ευρυπίδου 63	**210 4135228**	**ΛΑΡΙΣΑ** - Διοικητήριο	**2410 597449**
ΠΑΤΡΑ - Κορίνθου 327	**2610 638109**	**ΗΡΑΚΛΕΙΟ** - Πεδιάδος 2	**2810 300781**
ΙΩΑΝΝΙΝΑ - Διοικητήριο	**26510 87215**	**ΜΥΤΙΛΗΝΗ** - Πλ. Κωνσταντινουπόλεως 1	**22510 46654**

ΤΙΜΗ ΠΩΛΗΣΗΣ ΦΥΛΛΩΝ ΤΗΣ ΕΦΗΜΕΡΙΔΟΣ ΤΗΣ ΚΥΒΕΡΝΗΣΕΩΣ

Σε έντυπη μορφή:

- Για τα Φ.Ε.Κ. από 1 έως 16 σελίδες σε 1 € προσαυξανόμενη κατά 0,20 € για κάθε επιπλέον οκτασέλιδο ή μέρος αυτού.
- Για τα φωτοαντίγραφα Φ.Ε.Κ. σε 0,15 € ανά σελίδα.

Σε μορφή DVD/CD:

Τεύχος	Ετήσια έκδοση	Τριμηνιαία έκδοση	Μηνιαία έκδοση
Α΄	150 €	40 €	15 €
Β΄	300 €	80 €	30 €
Γ΄	50 €	-	-
Υ.Ο.Δ.Δ.	50 €	-	-
Δ΄	110 €	30 €	-

Τεύχος	Ετήσια έκδοση	Τριμηνιαία έκδοση	Μηνιαία έκδοση
Α.Α.Π.	110 €	30 €	-
Ε.Β.Ι.	100 €	-	-
Α.Ε.Δ.	5 €	-	-
Δ.Δ.Σ.	200 €	-	20 €
Α.Ε.-Ε.Π.Ε. και Γ.Ε.Μ.Η.	-	-	100 €

- Η τιμή πώλησης μεμονωμένων Φ.Ε.Κ. σε μορφή cd-rom από εκείνα που διατίθενται σε ψηφιακή μορφή και μέχρι 100 σελίδες, σε 5 € προσαυξανόμενη κατά 1 € ανά 50 σελίδες.
- Η τιμή πώλησης σε μορφή cd-rom/dvd, δημοσιευμάτων μιας εταιρείας στο τεύχος Α.Ε.-Ε.Π.Ε. και Γ.Ε.ΜΗ. σε 5 € ανά έτος.

ΠΑΡΑΓΓΕΛΙΑ ΚΑΙ ΑΠΟΣΤΟΛΗ Φ.Ε.Κ.: Τηλεφωνικά: 210 4071010 - fax: 210 4071010 - internet: http://www.et.gr

ΕΤΗΣΙΕΣ ΣΥΝΔΡΟΜΕΣ Φ.Ε.Κ.

Τεύχος	Έντυπη μορφή	Ψηφιακή μορφή
Α΄	225 €	190 €
Β΄	320 €	225 €
Γ΄	65 €	Δωρεάν
Υ.Ο.Δ.Δ.	65 €	Δωρεάν
Δ΄	160 €	80 €
Α.Α.Π.	160 €	80 €
Ε.Β.Ι.	65 €	33 €

Τεύχος	Έντυπη μορφή	Ψηφιακή μορφή
Α.Ε.Δ.	10 €	Δωρεάν
Α.Ε.-Ε.Π.Ε. και Γ.Ε.Μ.Η.	2.250 €	645 €
Δ.Δ.Σ.	225 €	95 €
Α.Σ.Ε.Π.	70 €	Δωρεάν
Ο.Π.Κ.	-	Δωρεάν
Α΄ + Β΄ + Δ΄ + Α.Α.Π.	-	450 €

- Το τεύχος Α.Σ.Ε.Π. (έντυπη μορφή) θα αποστέλλεται σε συνδρομητές ταχυδρομικά, με την επιβάρυνση των 70 €, ποσό το οποίο αφορά τα ταχυδρομικά έξοδα..
- Για την παροχή πρόσβασης μέσω διαδικτύου σε Φ.Ε.Κ. προηγουμένων ετών και συγκεκριμένα στα τεύχη: α) Α, Β, Δ, ΑΑΠ, Ε.Β.Ι. και Δ.Δ.Σ, η τιμή προσαυξάνεται, πέραν του ποσού της ετήσιας συνδρομής του 2007, κατά 40 € ανά έτος και ανά τεύχος και β) για το τεύχος Α.Ε.-Ε.Π.Ε. & Γ.Ε.ΜΗ, κατά 60 € ανά έτος παλαιότητας.

- Η καταβολή γίνεται σε όλες τις Δημόσιες Οικονομικές Υπηρεσίες (Δ.Ο.Υ.). Το πρωτότυπο διπλότυπο (έγγραφο αριθμ. πρωτ. 9067/28.2.2005 2η Υπηρεσία Επιτρόπου Ελεγκτικού Συνεδρίου) με φροντίδα των ενδιαφερομένων, πρέπει να αποστέλλεται ή να κατατίθεται στο Εθνικό Τυπογραφείο (Καποδιστρίου 34, Τ.Κ. 104 32 Αθήνα).
- Σημειώνεται ότι φωτοαντίγραφα διπλοτύπων, ταχυδρομικές Επιταγές για την εξόφληση της συνδρομής, δεν γίνονται δεκτά και θα επιστρέφονται.
- Οι οργανισμοί τοπικής αυτοδιοίκησης, τα νομικά πρόσωπα δημοσίου δικαίου, τα μέλη της Ένωσης Ιδιοκτητών Ημερησίου Τύπου Αθηνών και Επαρχίας, οι τηλεοπτικοί και ραδιοφωνικοί σταθμοί, η Ε.Σ.Η.Ε.Α, τα τριτοβάθμια συνδικαλιστικά Όργανα και οι τριτοβάθμιες επαγγελματικές ενώσεις δικαιούνται έκπτωσης πενήντα τοις εκατό (50%) επί της ετήσιας συνδρομής (τρέχον έτος + παλαιότητα).
- Το ποσό υπέρ ΤΑ.Π.Ε.Τ. [5% επί του ποσού συνδρομής (τρέχον έτος + παλαιότητα)], καταβάλλεται ολόκληρο (Κ.Α.Ε. 3512) και υπολογίζεται πριν την έκπτωση.
- Στην Ταχυδρομική συνδρομή του τεύχους Α.Σ.Ε.Π. δεν γίνεται έκπτωση.

Πληροφορίες για δημοσιεύματα που καταχωρούνται στα Φ.Ε.Κ. στο τηλ.: 210 527900.
Φωτοαντίγραφα παλαιών Φ.Ε.Κ.: Μάρνη 8, τηλ.: 210 8220885, 210 8222924, 210 5279050.
Οι πολίτες έχουν τη δυνατότητα ελεύθερης ανάγνωσης των δημοσιευμάτων που καταχωρούνται σε όλα τα τεύχη της Εφημερίδας της Κυβερνήσεως πλην εκείνων που καταχωρούνται στο τεύχος Α.Ε.-Ε.Π.Ε. από την ιστοσελίδα του Εθνικού Τυπογραφείου (www.et.gr)

ΟΙ ΥΠΗΡΕΣΙΕΣ ΕΞΥΠΗΡΕΤΗΣΗΣ ΠΟΛΙΤΩΝ ΛΕΙΤΟΥΡΓΟΥΝ ΚΑΘΗΜΕΡΙΝΑ ΑΠΟ 08:00 ΜΕΧΡΙ 13:00



ΑΠΟ ΤΟ ΕΘΝΙΚΟ ΤΥΠΟΓΡΑΦΕΙΟ
ΚΑΠΟΔΙΣΤΡΙΟΥ 34 * ΑΘΗΝΑ 104 32 * ΤΗΛ. 210 52 79 000 * FAX 210 52 21 004
ΗΛΕΚΤΡΟΝΙΚΗ ΔΙΕΥΘΥΝΣΗ: http://www.et.gr – e-mail: webmaster.et@et.gr